



Takplan
160 kvm

TAKPLAN

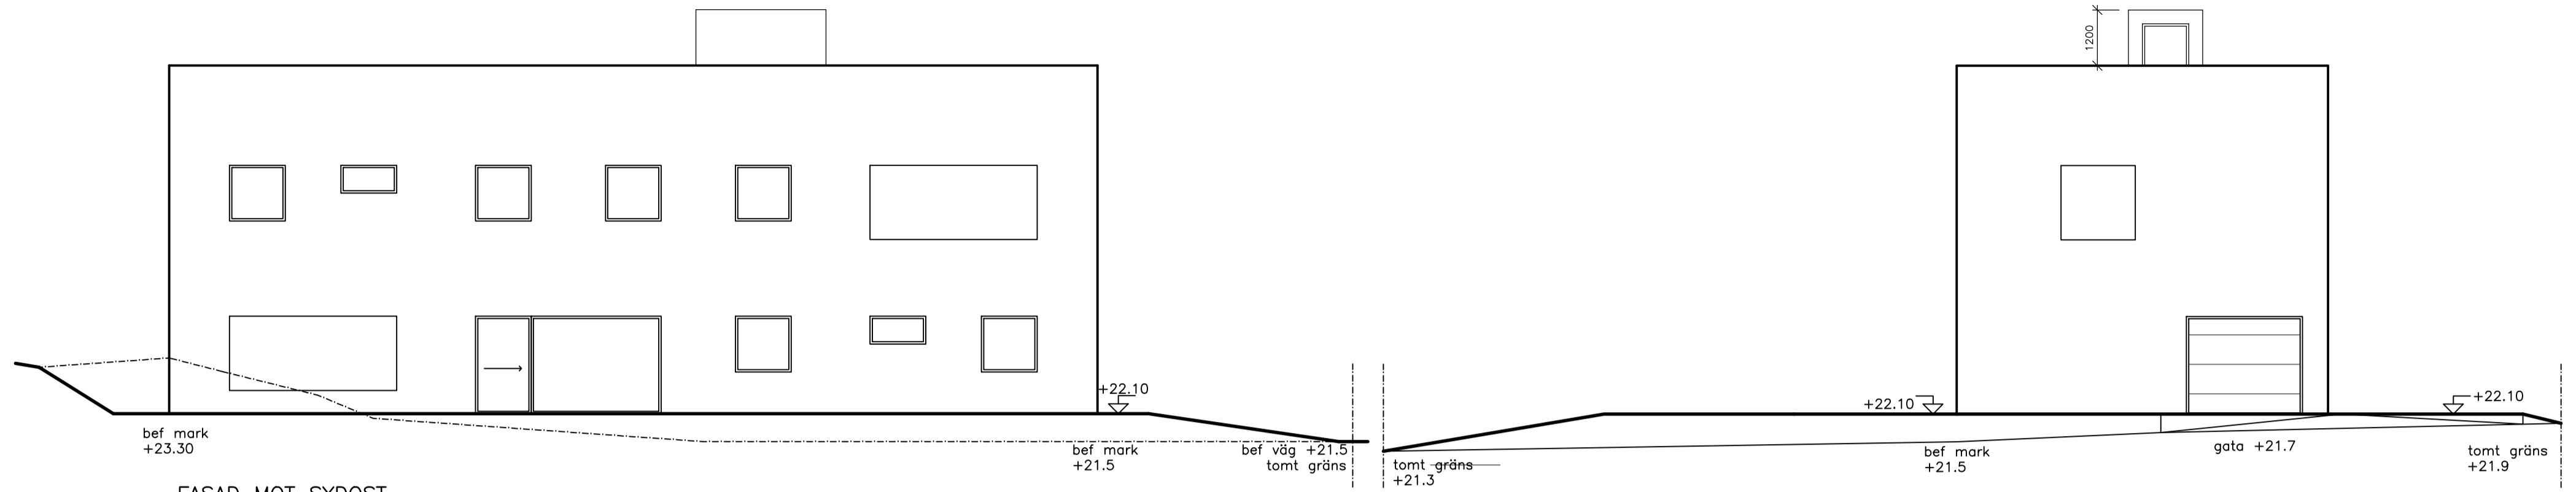


FASAD MOT SYDÖST

FASAD MOT NORDÖST

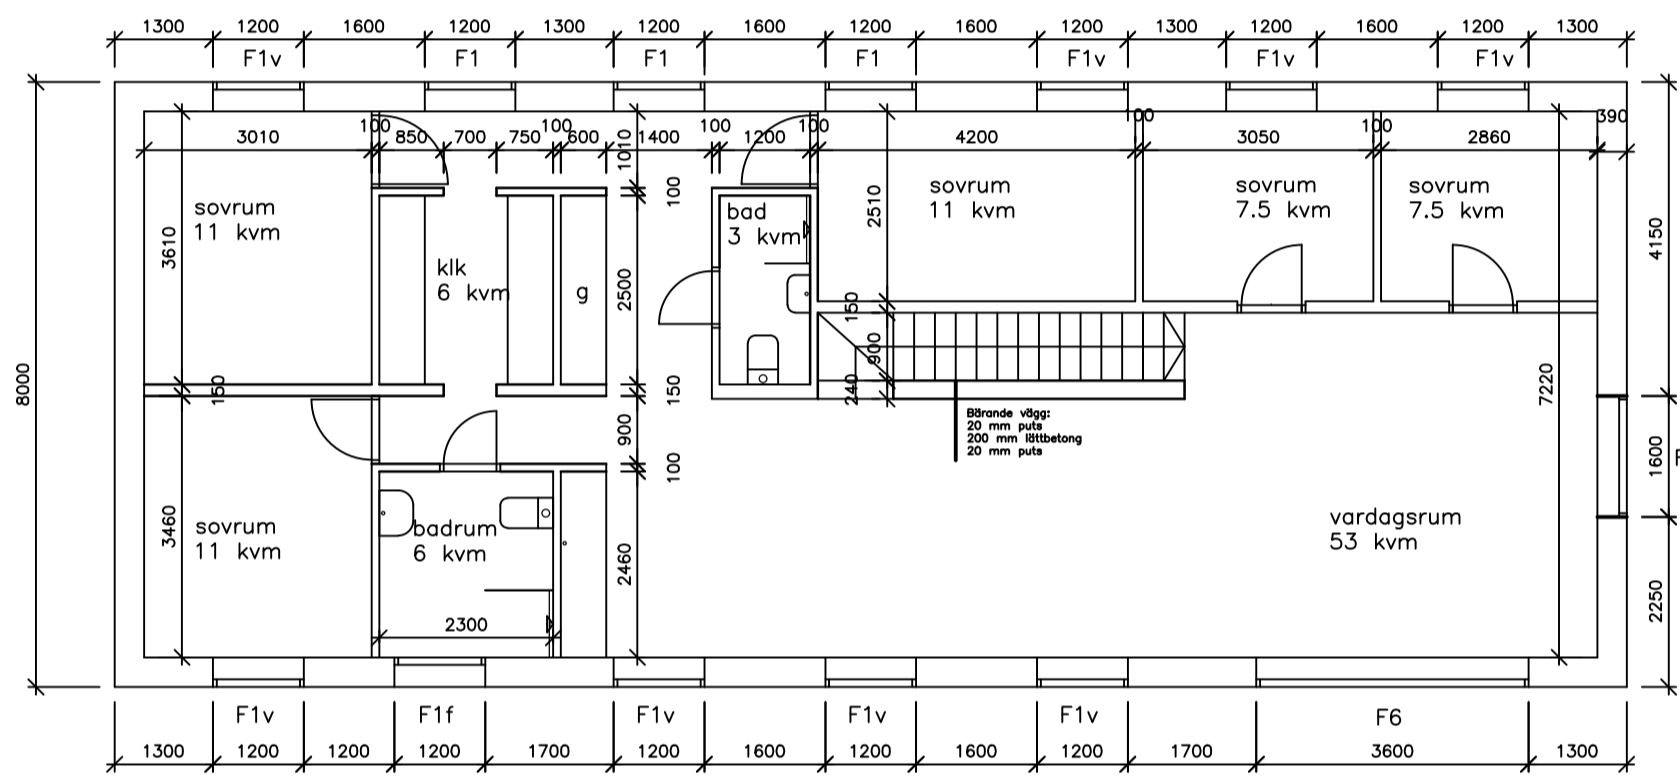


boyta
plan 2
140 kvm


PLAN 2

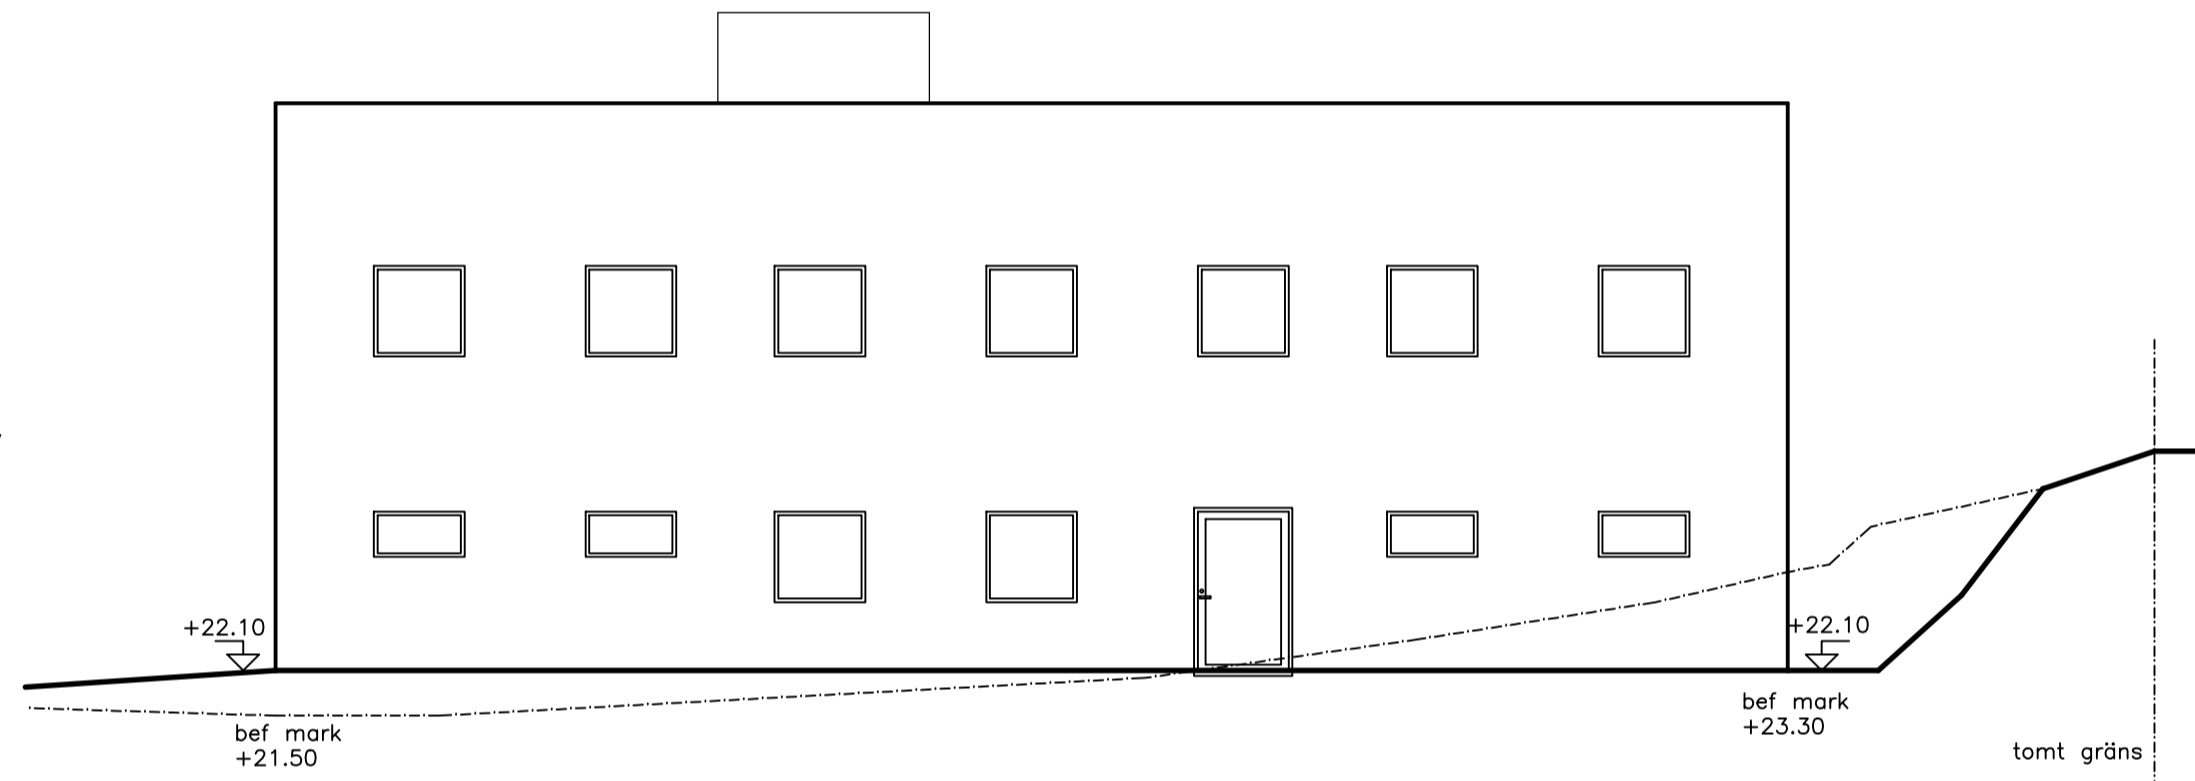

FASAD MOT NORDVÄST

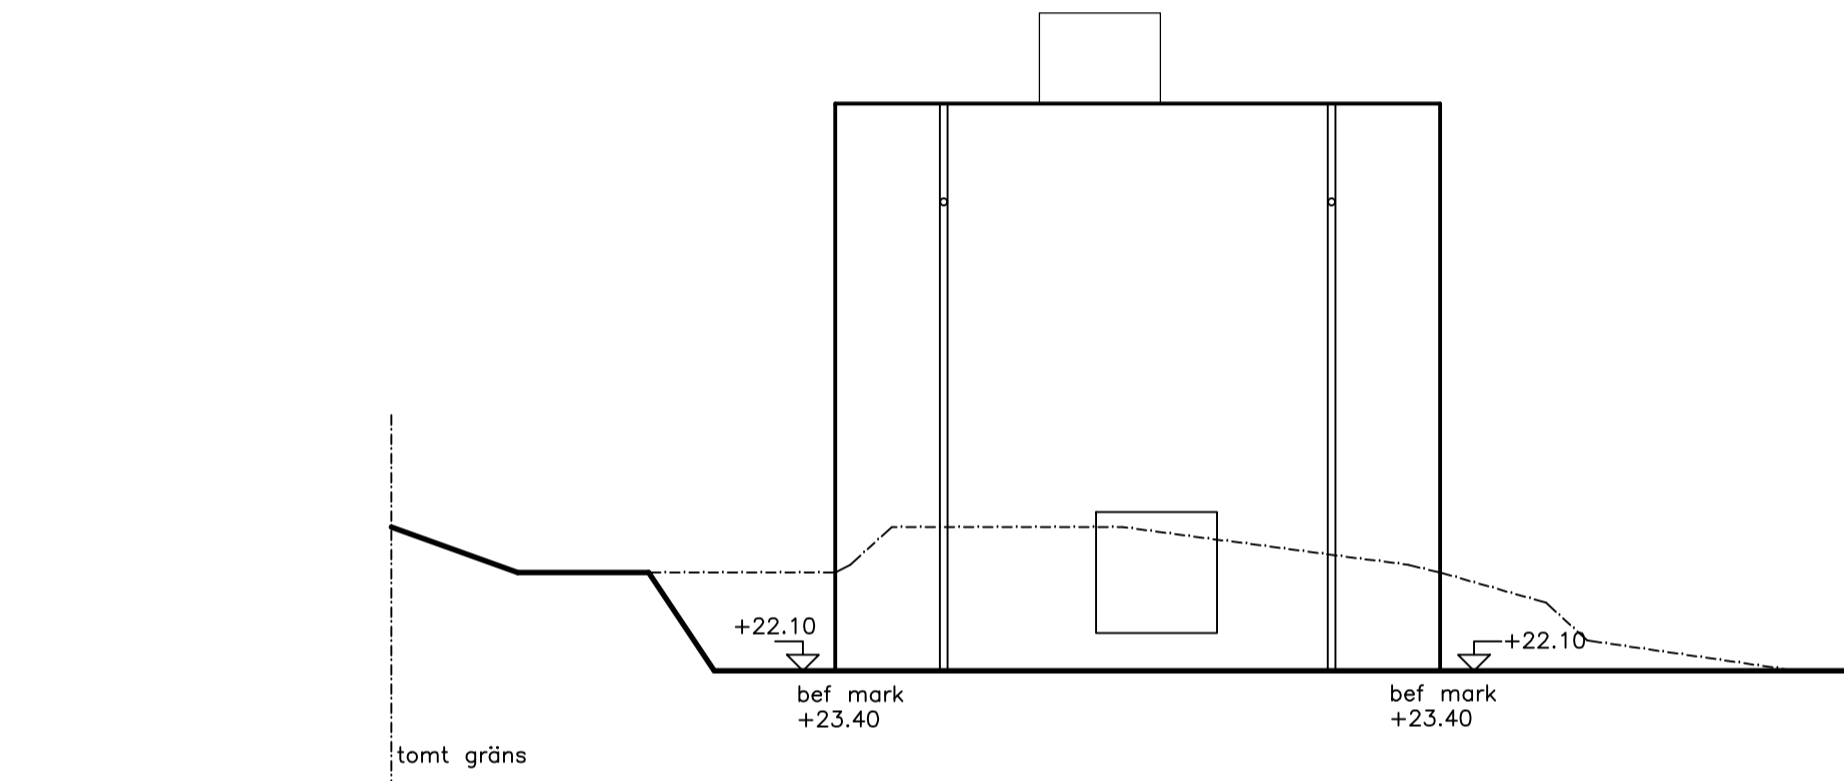


FASAD MOT SYDVÄST

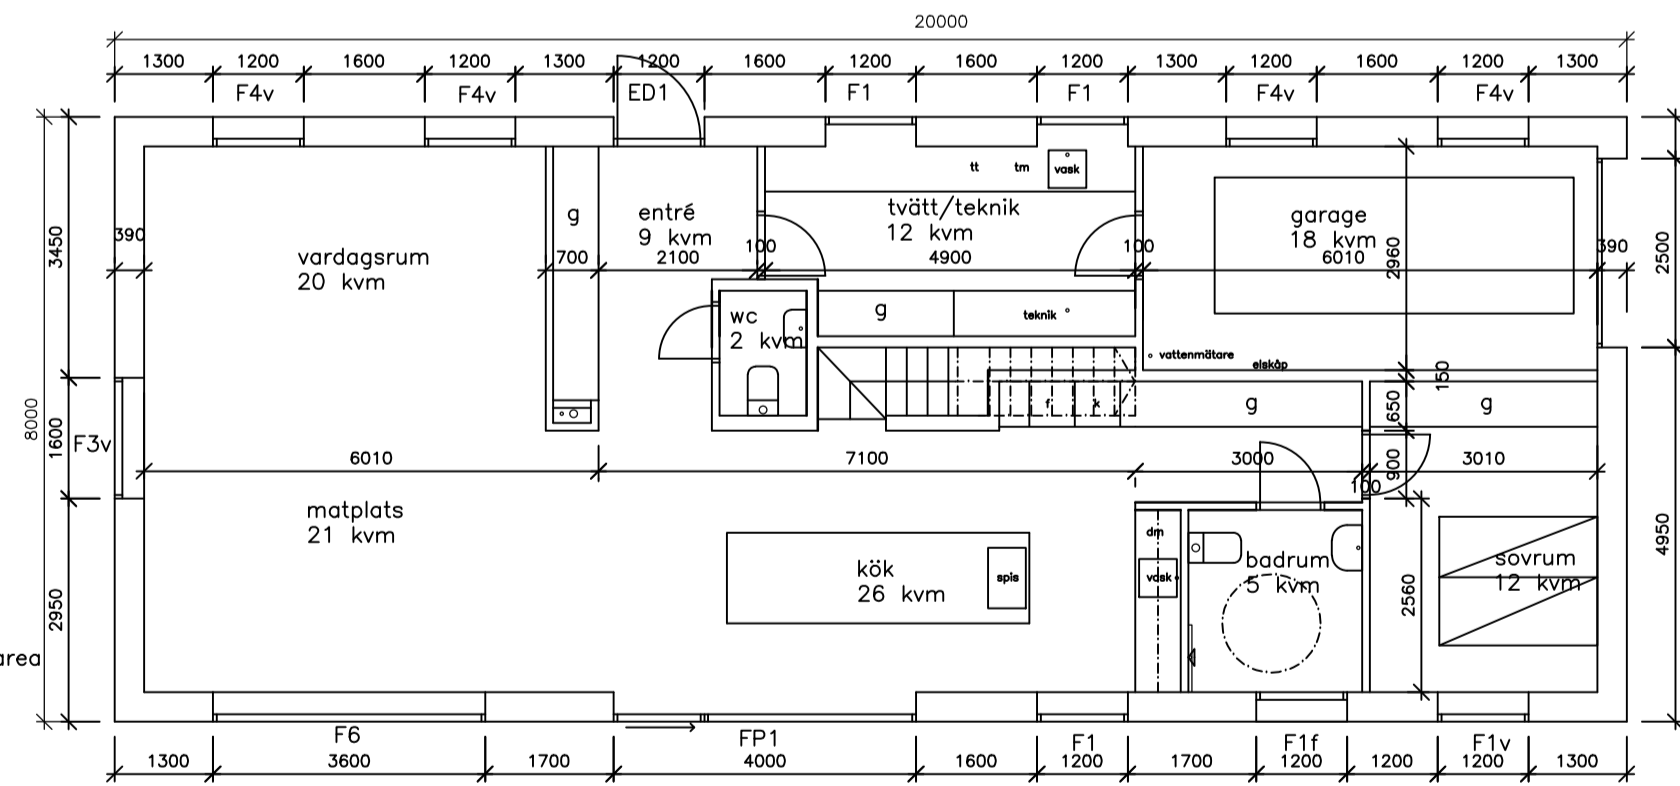


boyta
plan 1
123 kvm
garage
18 kvm
byggnadsarea
160 kvm

PLAN 1

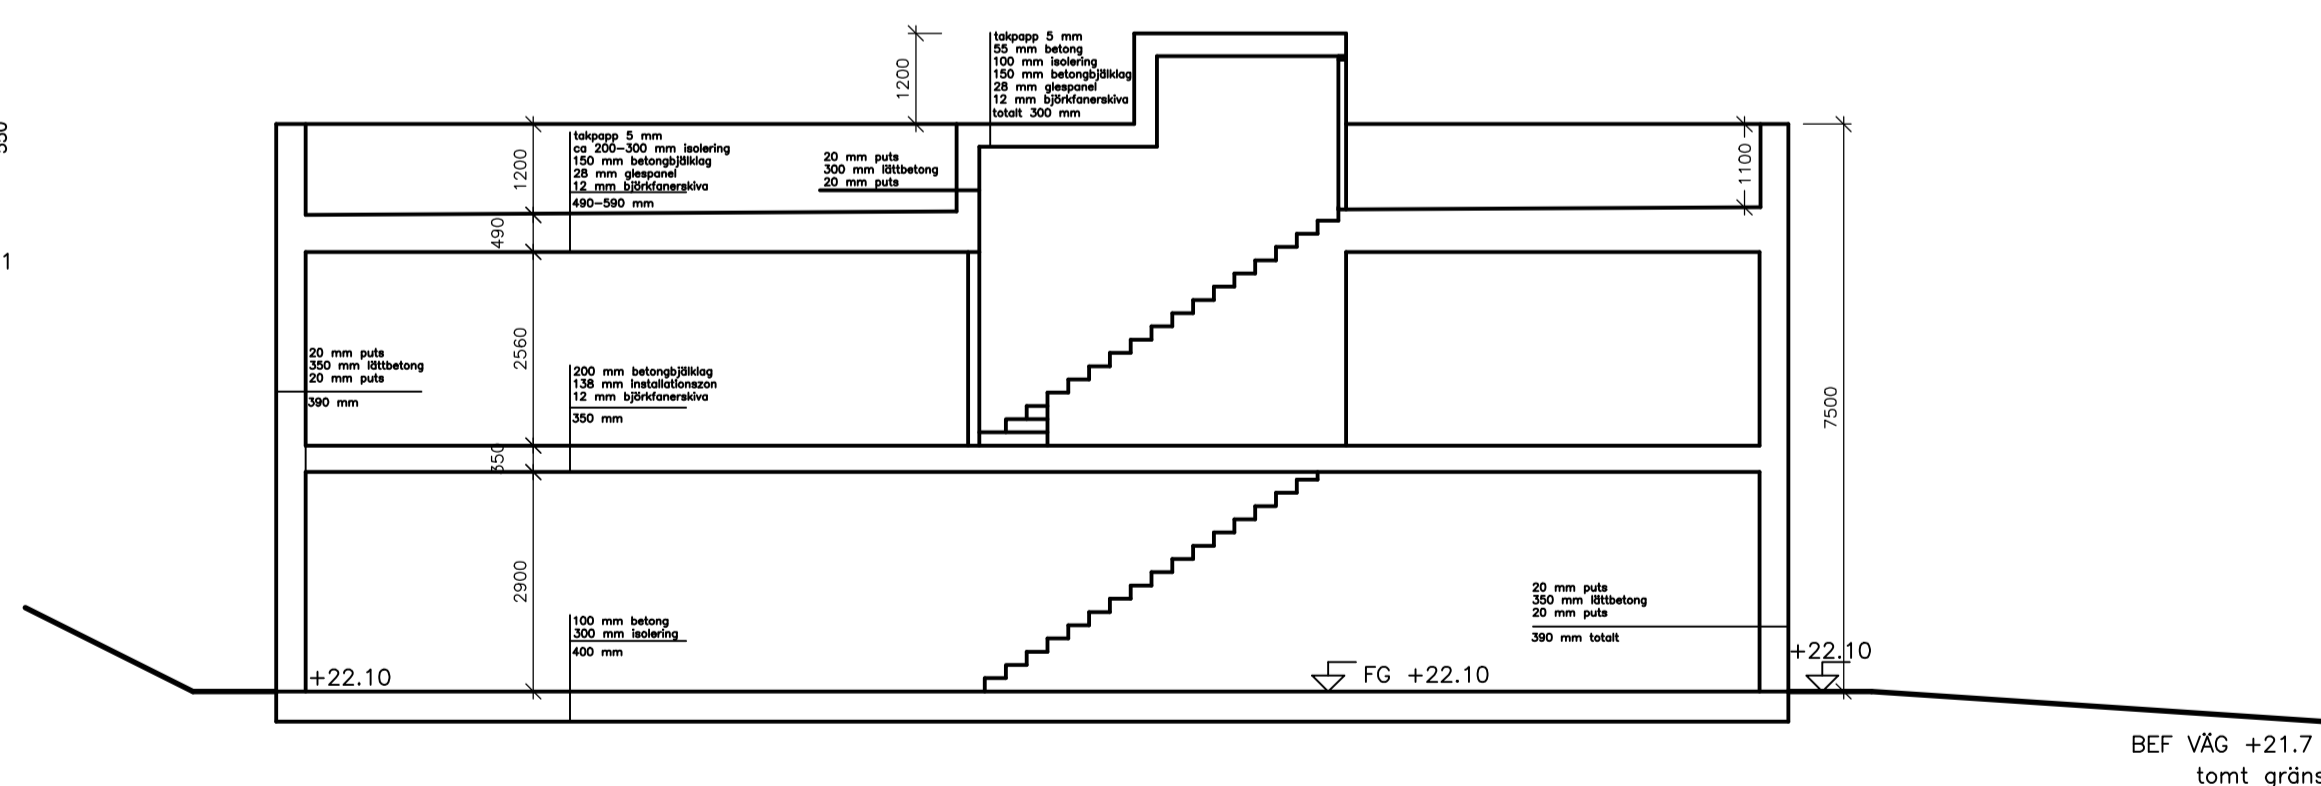

SEKTION

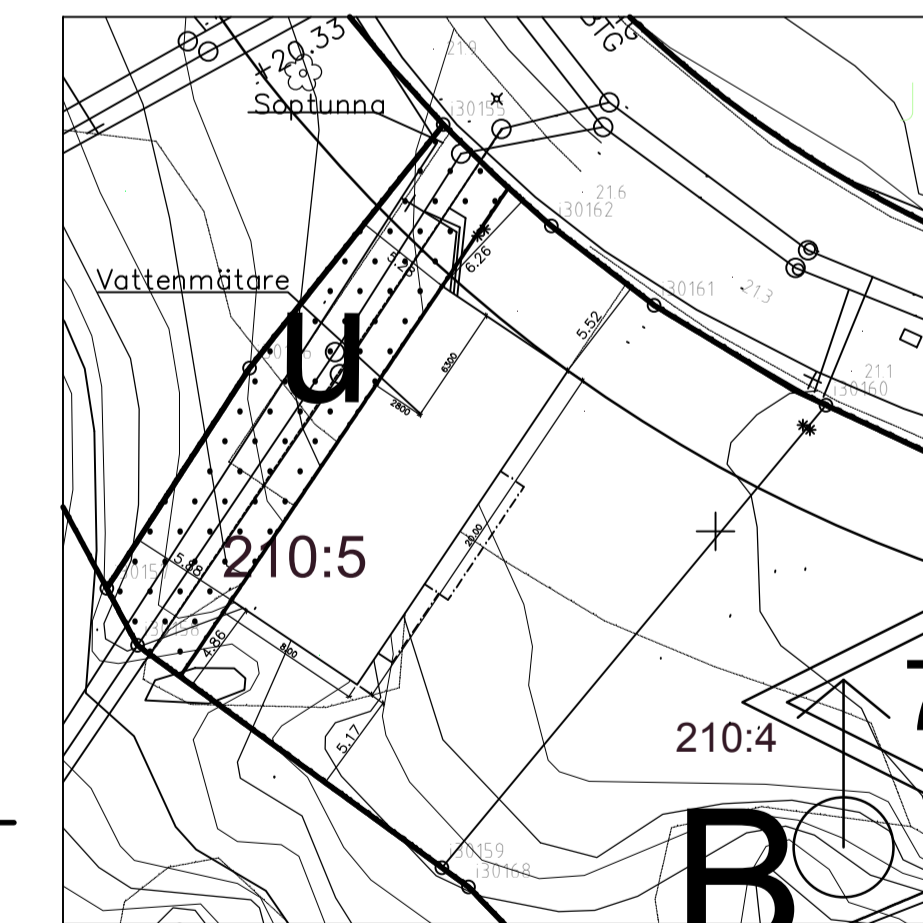

SITUATIONSPLAN

Komplettering 170102:
Tekniskbeskrivning av
konstruktion för takkupa.

BYGGLOVSHANDLING

Tillbyggnad av takkupa
Ärendenummer BN 2016-008411
Järnbrätt 210:5
Göteborgs kommun

RITNINGAR	SKALA
Planer, fasader & sektion Situationsplan	1:100 (A1) 1:400
BESTÄLLARE	RITN.NR
Magnus & Sirpa Samuelssons Grevegårdsvägen 204 421 61 Västra Frölunda	A81:01
ARKITEKT	DATUM
Björn Gross	170102

arctic studio
Sockerbruket 44 414 51 Göteborg www.arcticstudio.se